


MURGI EDIFICACIONES

950482312

www.murgiedificaciones.es

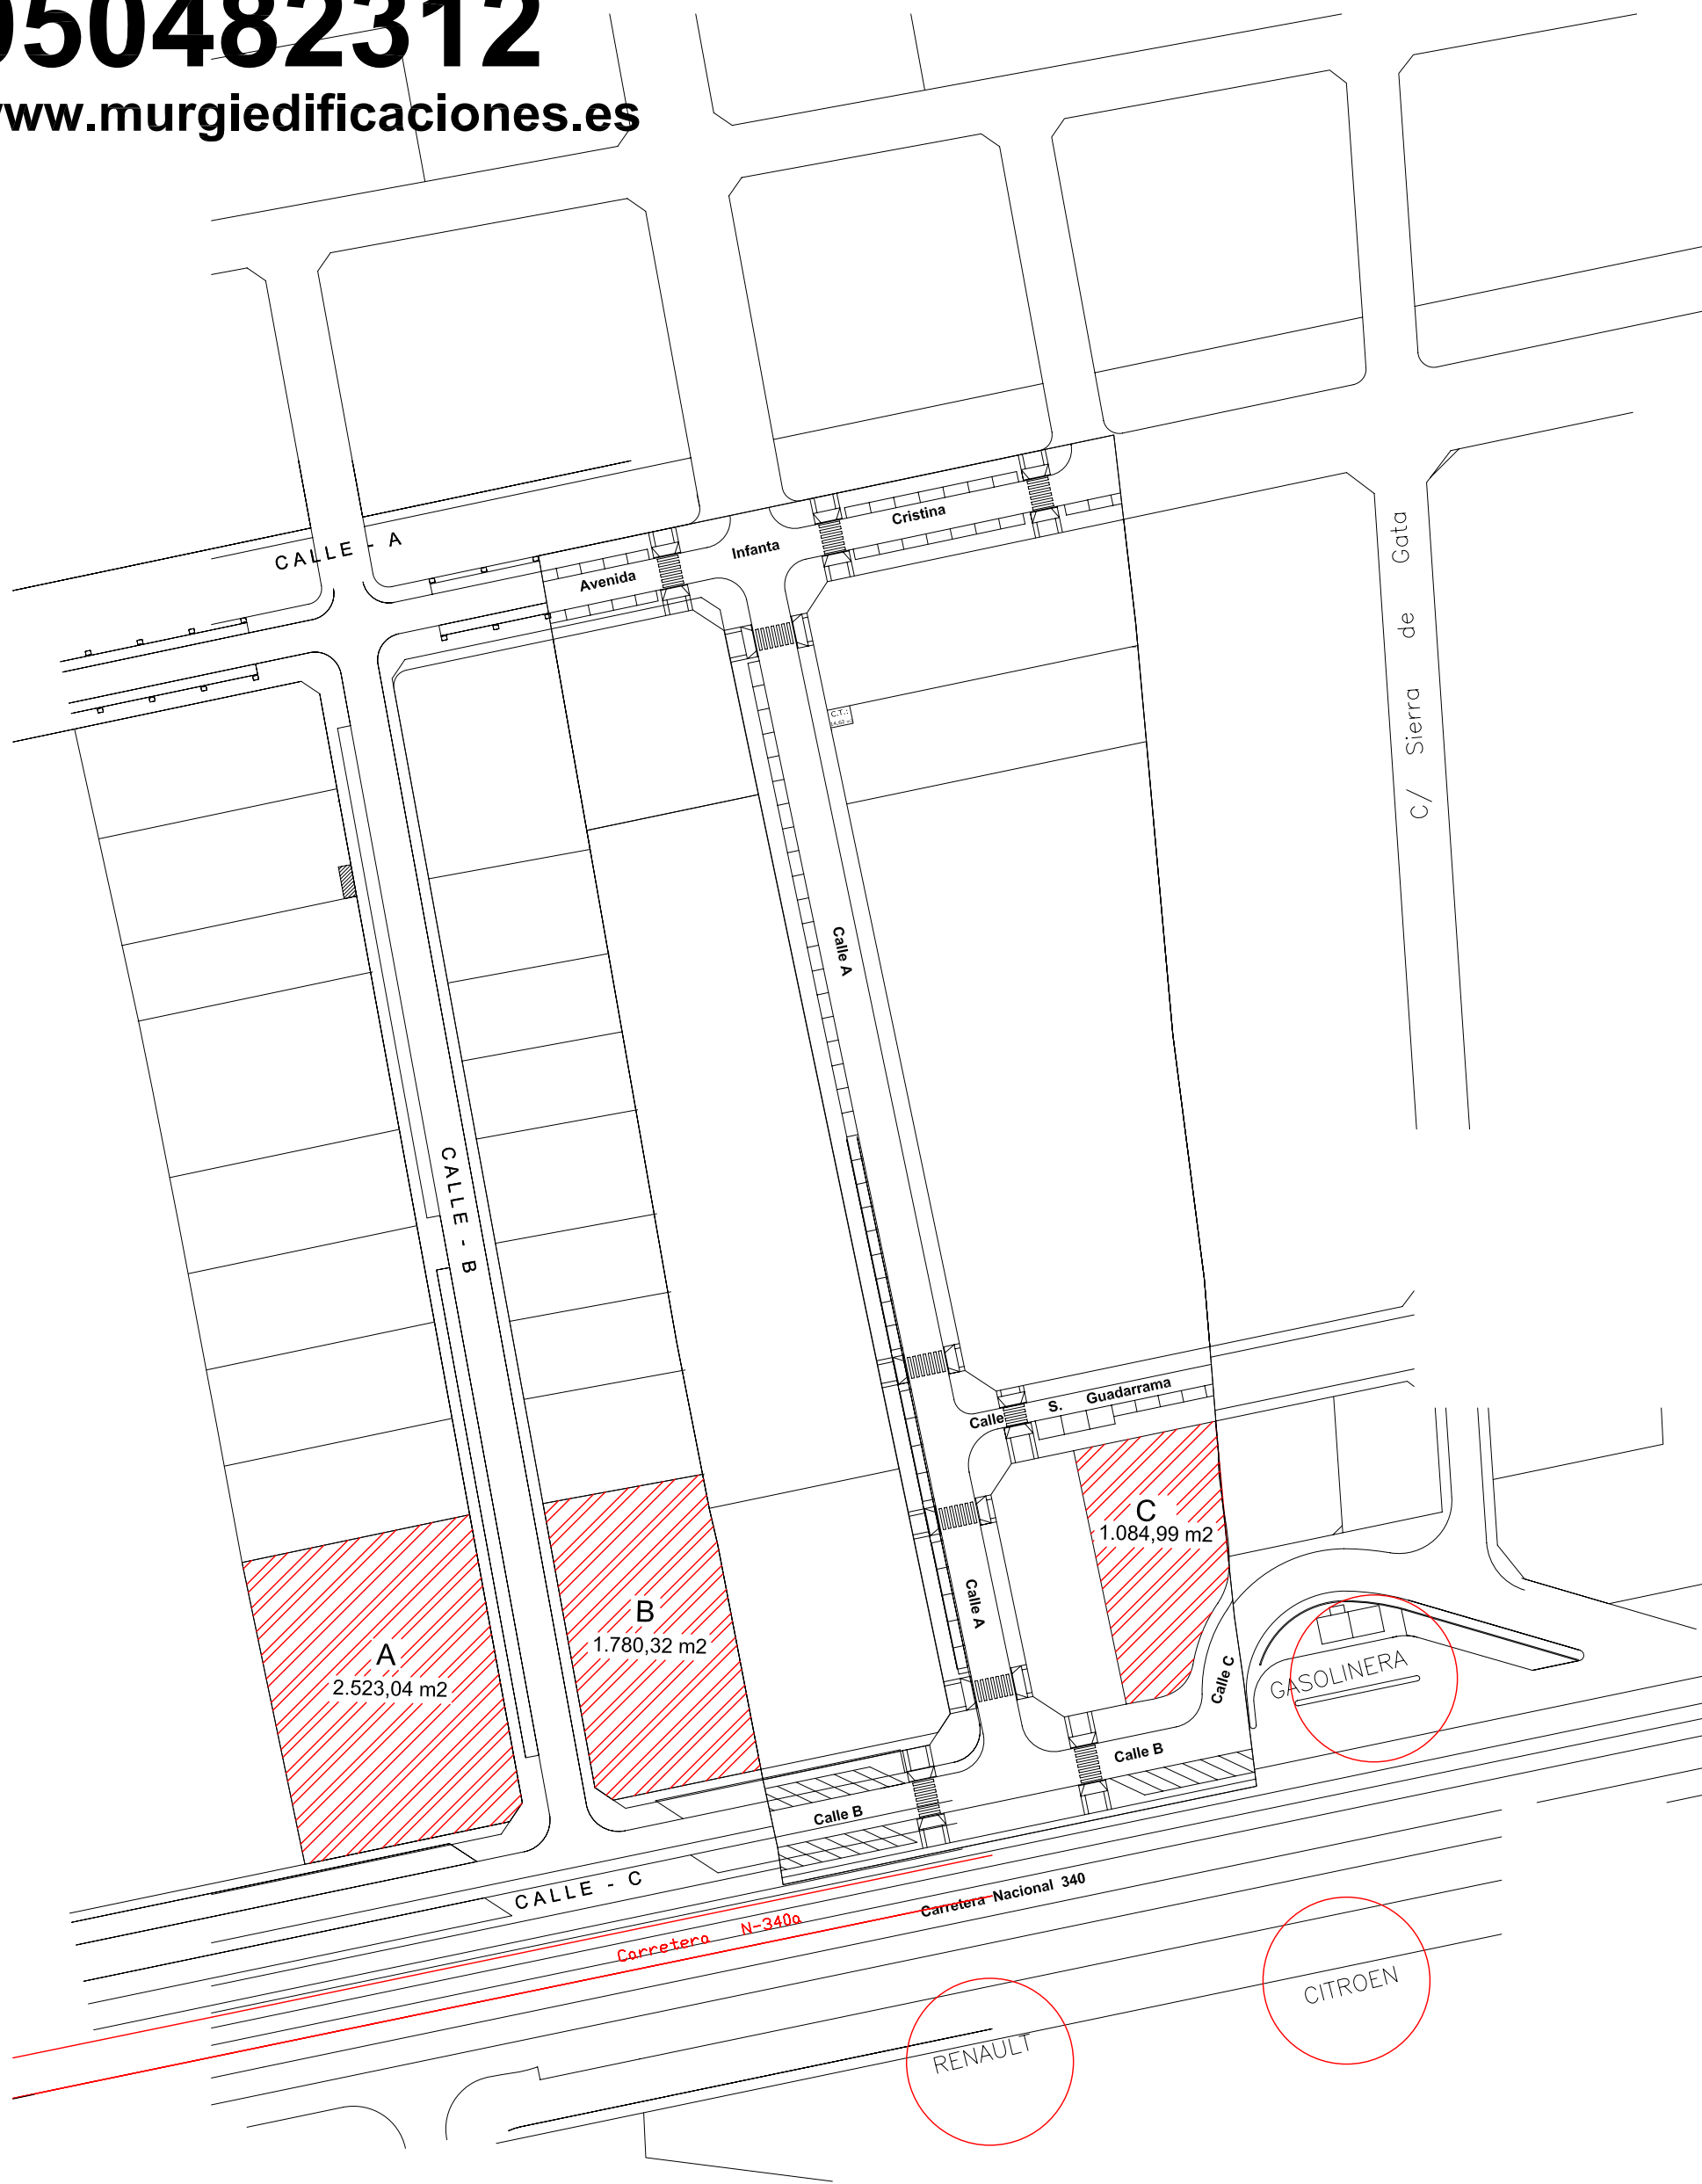

NAVES INDUSTRIALES A, B Y C. Primera línea en la nacional 340